

FÖRKLARINGAR

ANTAL LÄGENHETER: 6 ST


Bruttoarea (BTA):

Huvudbyggnad: 54,8 m²
 Förråd: 25 m²
 Miljöhus: 13 m²


HUVUDBYGGNAD:

Bruksarea:

	Area lägenheter	244 m ²
	Gemensamma utrymmen	160 m ²
	Personalutrymmen	50 m ²
	Teknikutrymmen	35 m ²

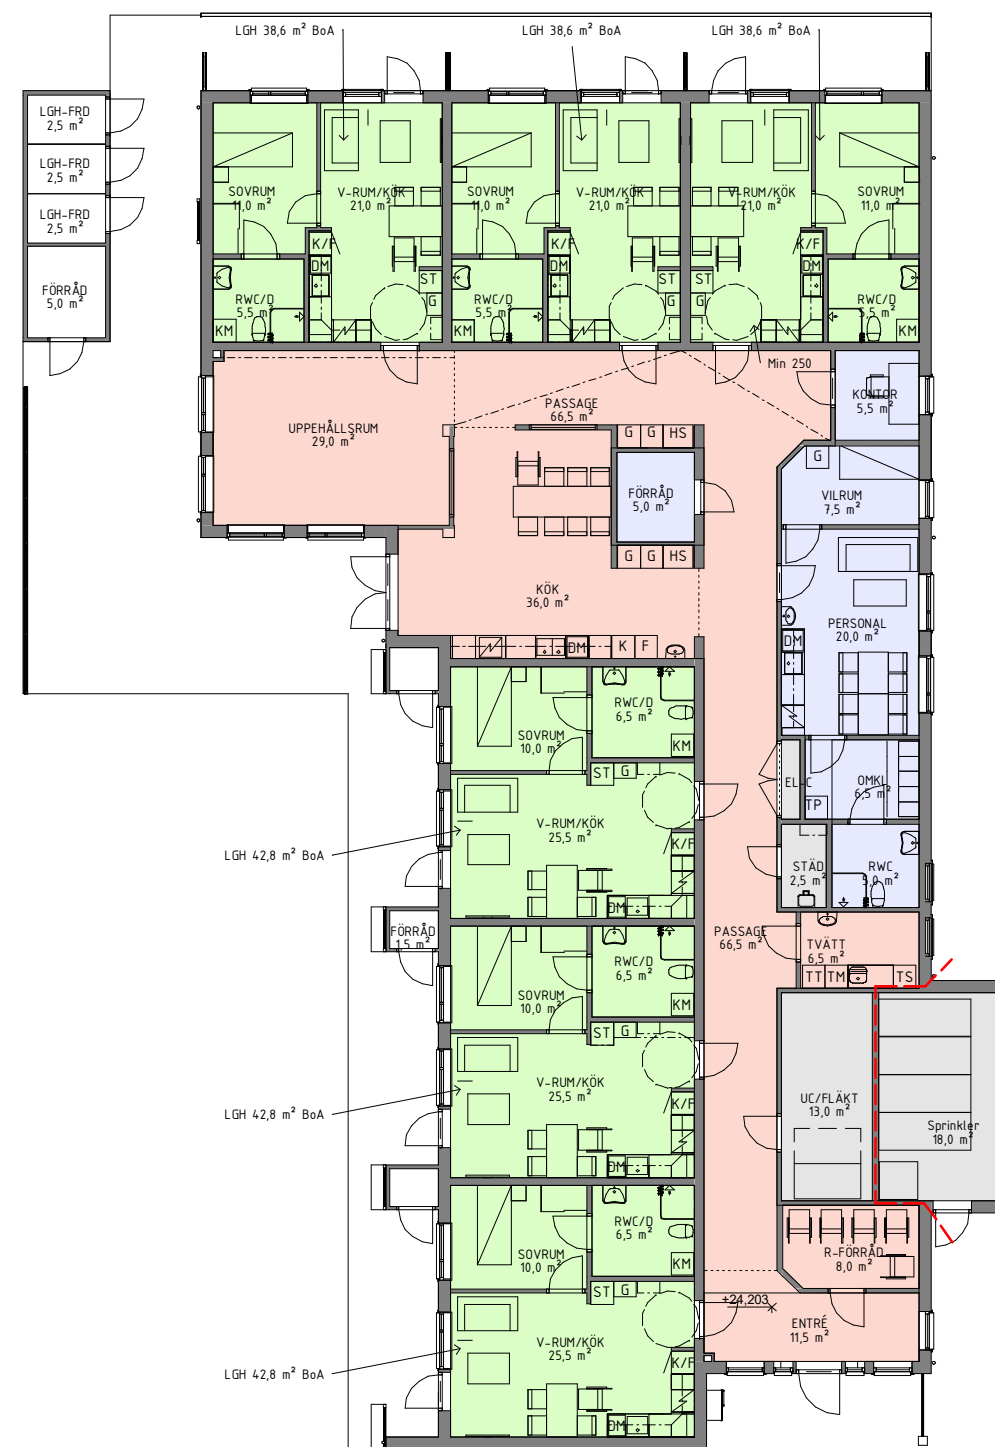

PLAN 1
1 : 100

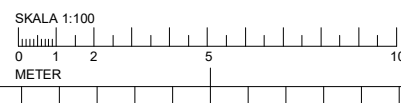

BET	ÄNDRINGEN AVSER	DATUM	SKA
AREASAMMANSTÄLLNING			
ÖSTHAMRA 1:56 NORRTÄLE KOMMUN			
<input checked="" type="checkbox"/>	A	ARKITEKTSTUDIION i Roslagen AB tel. 070-600 65 04	
<input type="checkbox"/>	K		
<input type="checkbox"/>	V		
<input type="checkbox"/>	E		
UPPDRAG NR 2020-144			
RITAD/KONSTR AV T.P.		HANDLÄGGARE T.P.	
DATUM 2021-01-17			
ANSVARIIG T. PERSSON			
NYBYGGNAD LSS BOSTAD			
PLAN - AREASAMMANSTÄLLNING			
SKALA	NUMMER	BET	
A1 1 : 100	A-40-1-410		
A3 1 : 200			